KOŞAK

Yetkili : SERMET KOŞAK

Firma Irtibat: E-posta:kosak@kosak.com.tr
Adres1: 2.Organize San.Bölgesi 83216 nolu cad. no: 4
Gaziantep -TÜRKİYE

Gsm : 0533 634 01 70
Tel : 03423373155

Projenin Adı:
KOŞAK
SHOES

Brüt:224 m²

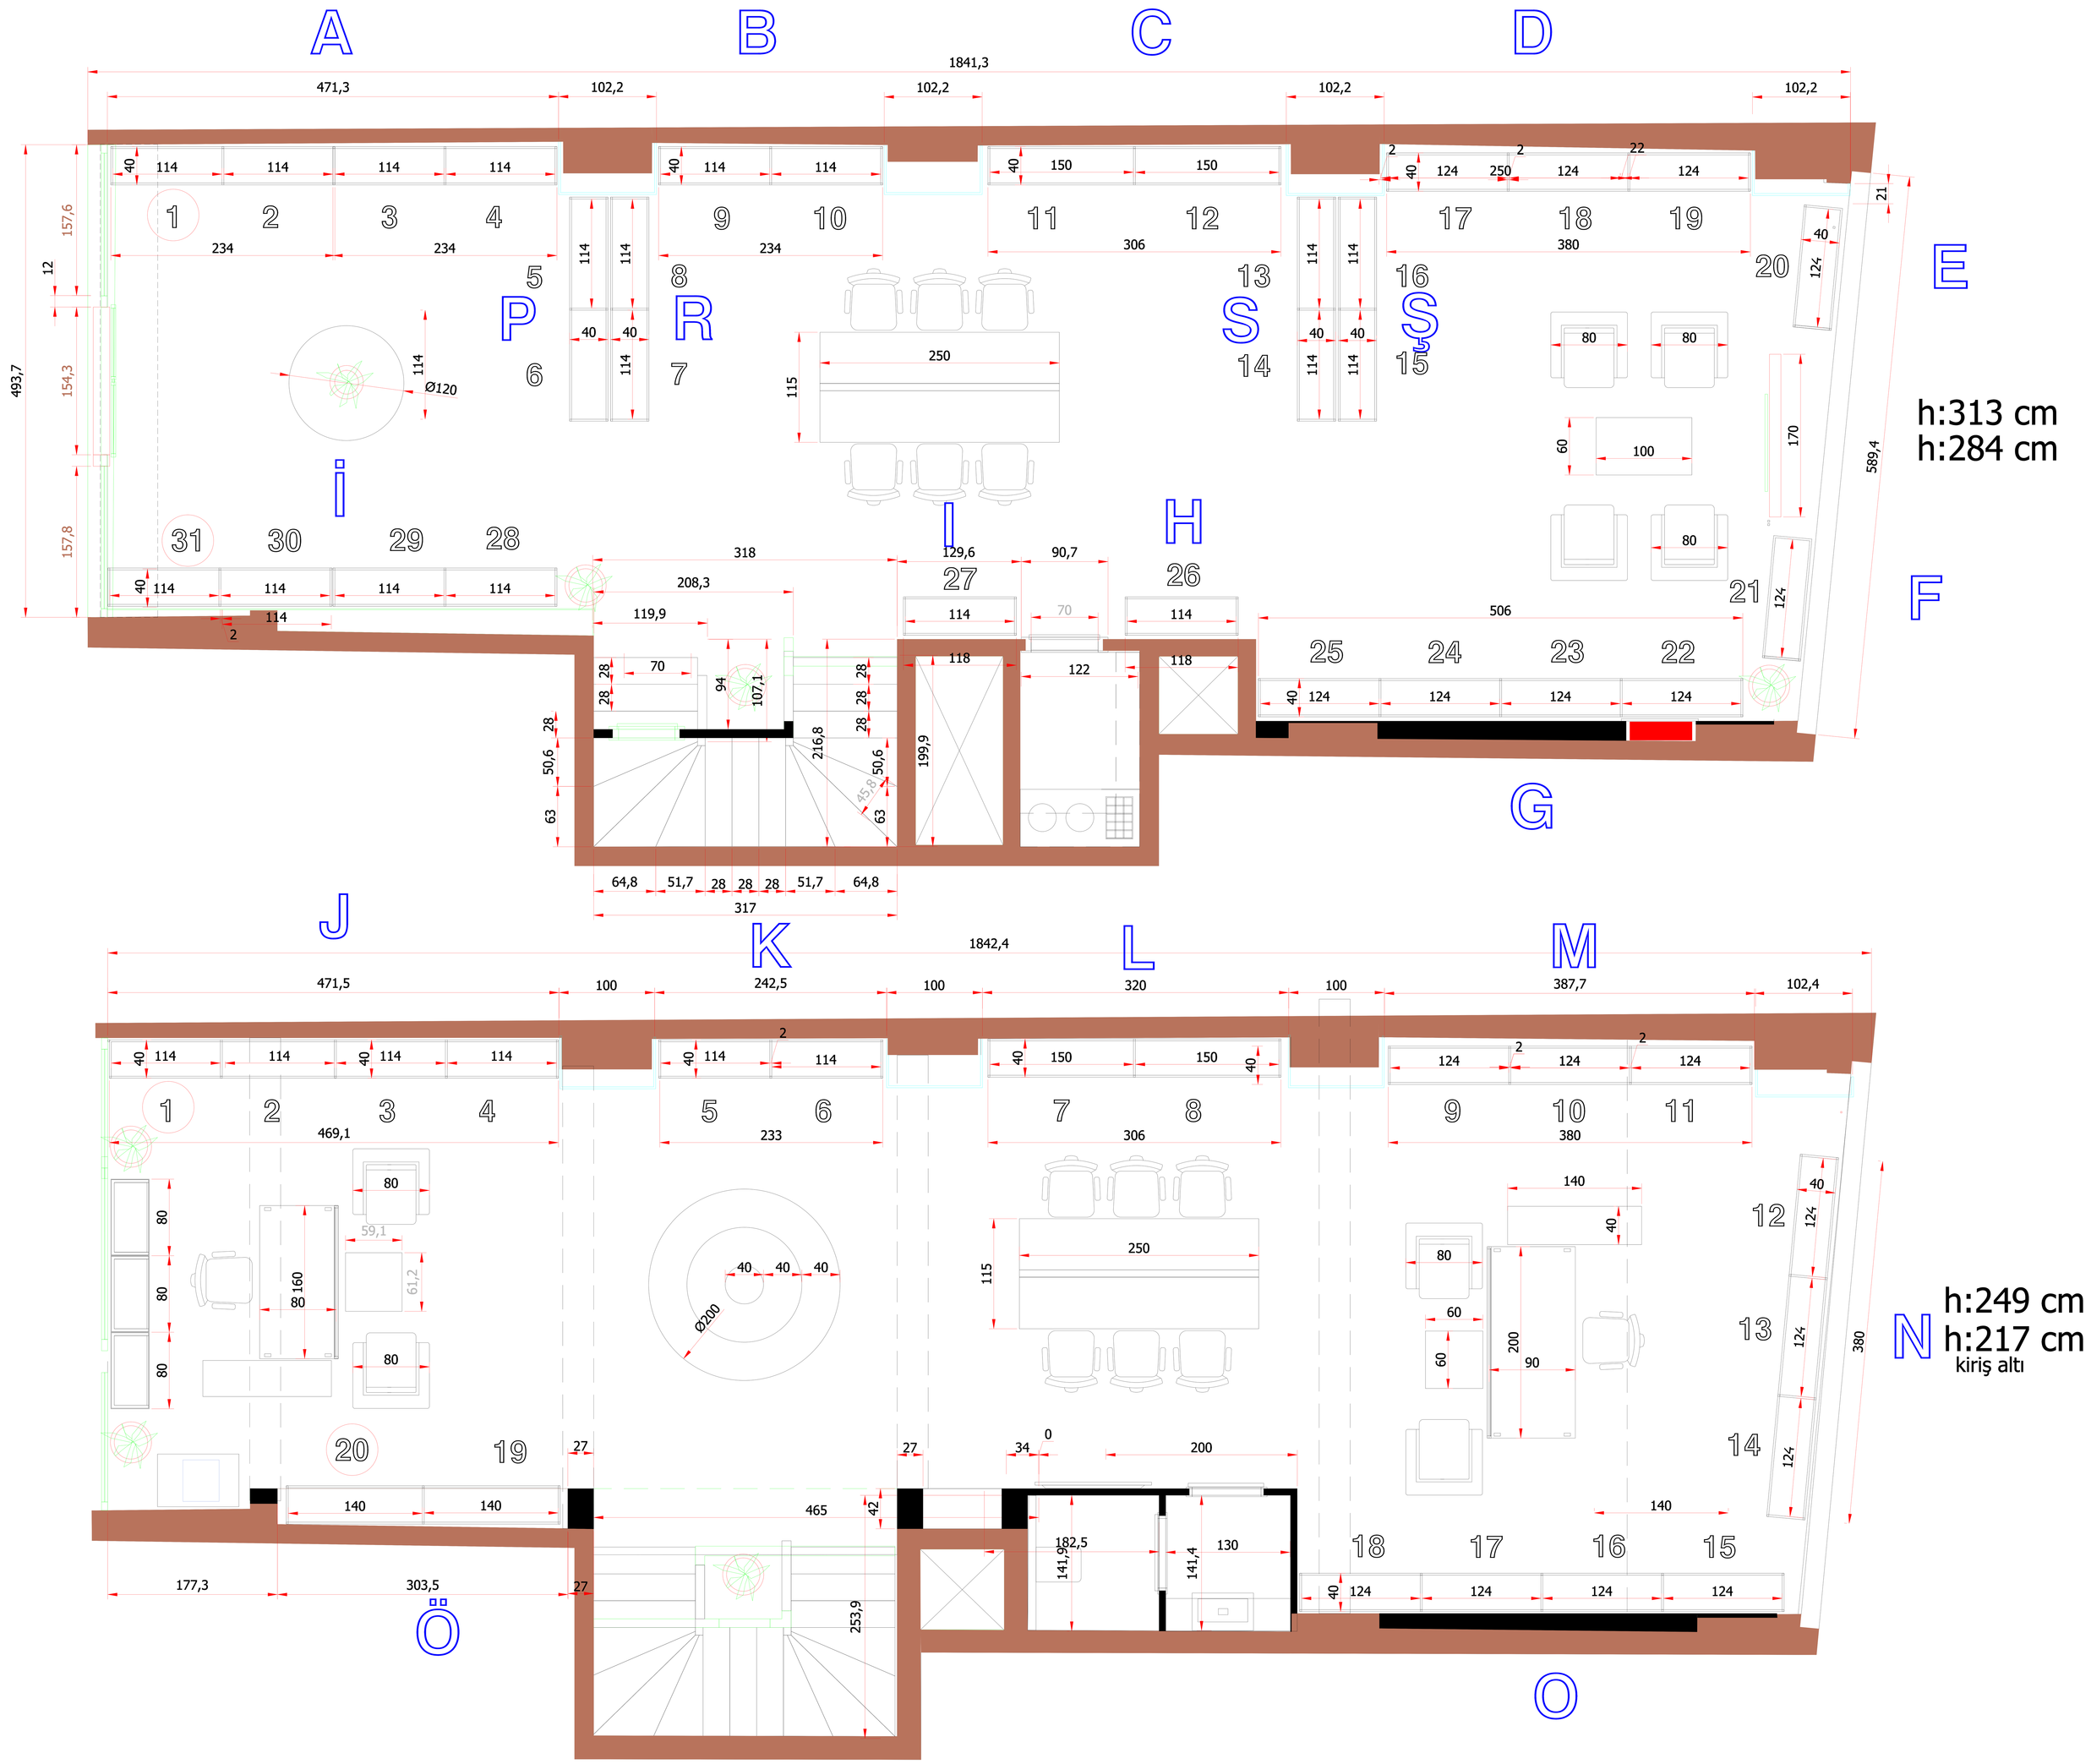

Pafta Adı : TEFRİŞLİ PLAN

BU ÇİZİM, 5846 SAYILI FİKİR SANAT ESERLERİ YASASI KAPSAMINDADIR. NESAC TEKSTİL MALI OLUP HER HAKKI SAKLIDIR. NESAC TEKSTİL'İN İZNİ OLMADAN ÇOĞALTILAMAZ,KOPYA EDİLEMEZ,ÖDÜNÇ VERİLEMEZ VE KULLANILAMAZ

Pafta No: PLC-001 | İş No: KÇK-70-2 Rev. | Ölçek: 1/50

Tarih:
rev 1: 22-09-2021
rev 2: 09-10-2021
rev 3: 20-10-2021
rev 4: 21-10-2021

İç Mimar Murat SIVACI +90 5336247954 interiumdesign@gmail.com

ONAY: