KOŞAK | **Yetkili : SERMET KOŞAK**

Firma Irtibat: E-posta:kosak@kosak.com.tr
Adres1: 2.Organize San.Bölgesi 83216 nolu cad. no: 4
Gaziantep -TÜRKİYE
Gsm : 0533 634 01 70
Tel : 03423373155

Projenin Adı:
KOŞAK
SHOES

Brüt:224 m²

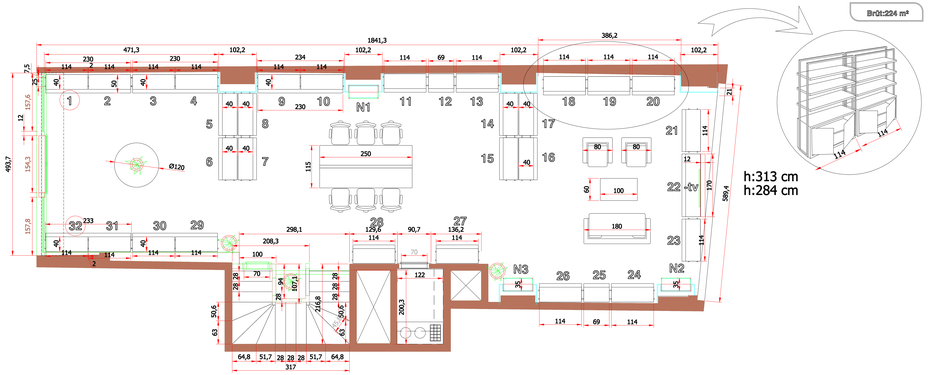

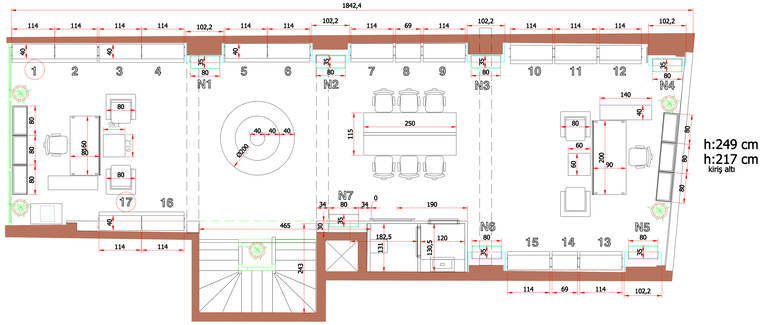

Pafta Adı : TEFRİŞLİ PLAN

BU ÇİZİM, 5846 SAYILI FİKİR SANAT ESERLERİ YASASI KAPSAMINDADIR. NESAC TEKSTİL MALI OLUP HER HAKKI SAKLIDIR. NESAC TEKSTİL'İN İZNİ OLMADAN ÇOĞALTILAMAZ,KOPYA EDİLEMEZ,ÖDÜNÇ VERİLEMEZ VE KULLANILAMAZ

Pafta No: PLC-001 | İş No: KÇK-70-2 Rev. | Ölçek: 1/50 | Tarih: 22-09-2021 | rev 1: 09-10-2021 | İç Mimar Murat SIVACI +90 5336247954 interiumdesign@gmail.com | ONAY:

KOŞAK | **Yetkili : SERMET KOŞAK**

Firma Irtibat: E-posta:kosak@kosak.com.tr
Adres1: 2.Organize San.Bölgesi 83216 nolu cad. no: 4
Gaziantep -TÜRKİYE
Gsm : 0533 634 01 70
Tel : 03423373155

Projenin Adı:
KOŞAK
SHOES

Brüt:224 m²

LEGAND

X 1 ADET		Elektrik Panosu/Electrical panel
X 2 ADET		avize/pendant chandelier
X 8 ADET		square 1x40 watt cob led
X 50 ADET		display light 1x40 watt cob led
X 50 M		
X 14 ADET	TP	Topraklı Priz
X 2 ADET	Eth	İnternet
X 2 ADET	Tel	Pos- telefon
X 1 ADET	K	Komitatör/Commutator
X 7 ADET		Kamera/Camera
X 2 TAKIM		12 LI GRUP TOPRAKLI PRİZ
x 1 ADET		Amphi device/amfi
x 3 ADET		Hoparlor/sound system
x2 ADET		Smoke Dedector/Duman dedektörü
MEVCUT		Sprinkler/Fire-water rain system

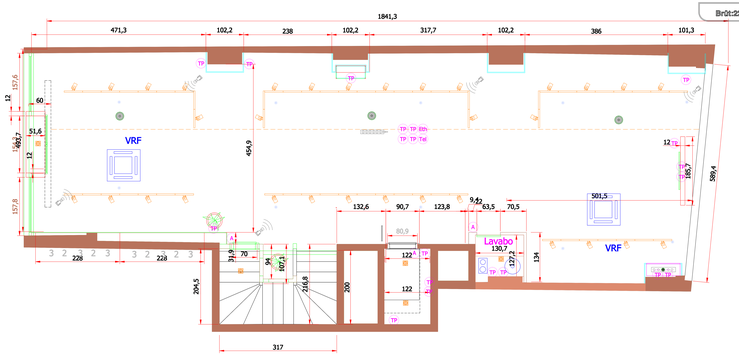

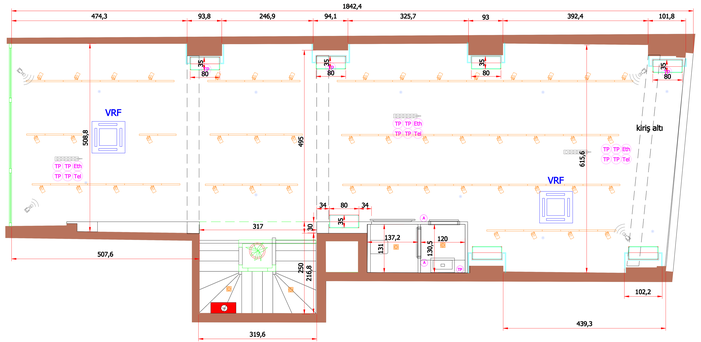

Pafta Adı : AYDINLATMA VE MEKANİK SORTİ PLAN

BU ÇİZİM, 5846 SAYILI FİKİR SANAT ESERLERİ YASASI KAPSAMINDADIR. NESAC TEKSTİL MALI OLUP HER HAKKI SAKLIDIR. NESAC TEKSTİL'İN İZNİ OLMADAN ÇOĞALTILAMAZ,KOPYA EDİLEMEZ,ÖDÜNÇ VERİLEMEZ VE KULLANILAMAZ

Pafta No: PLC-001 | İş No: KÇK-70-2 Rev. | Ölçek: 1/50 | Tarih: 22-09-2021 | rev 1: 09-10-2021 | İç Mimar Murat SIVACI +90 5336247954 interiumdesign@gmail.com | ONAY: