KOŞAK

Yetkili : SERMET KOŞAK

Firma Irtibat: E-posta:kosak@kosak.com.tr
Adres1: 2.Organize San.Bölgesi 83216 nolu cad. no: 4
Gaziantep -TÜRKİYE

Gsm : 0533 634 01 70
Tel : 03423373155

Projenin Adı:
KOŞAK SHOES

Brüt:224 m²

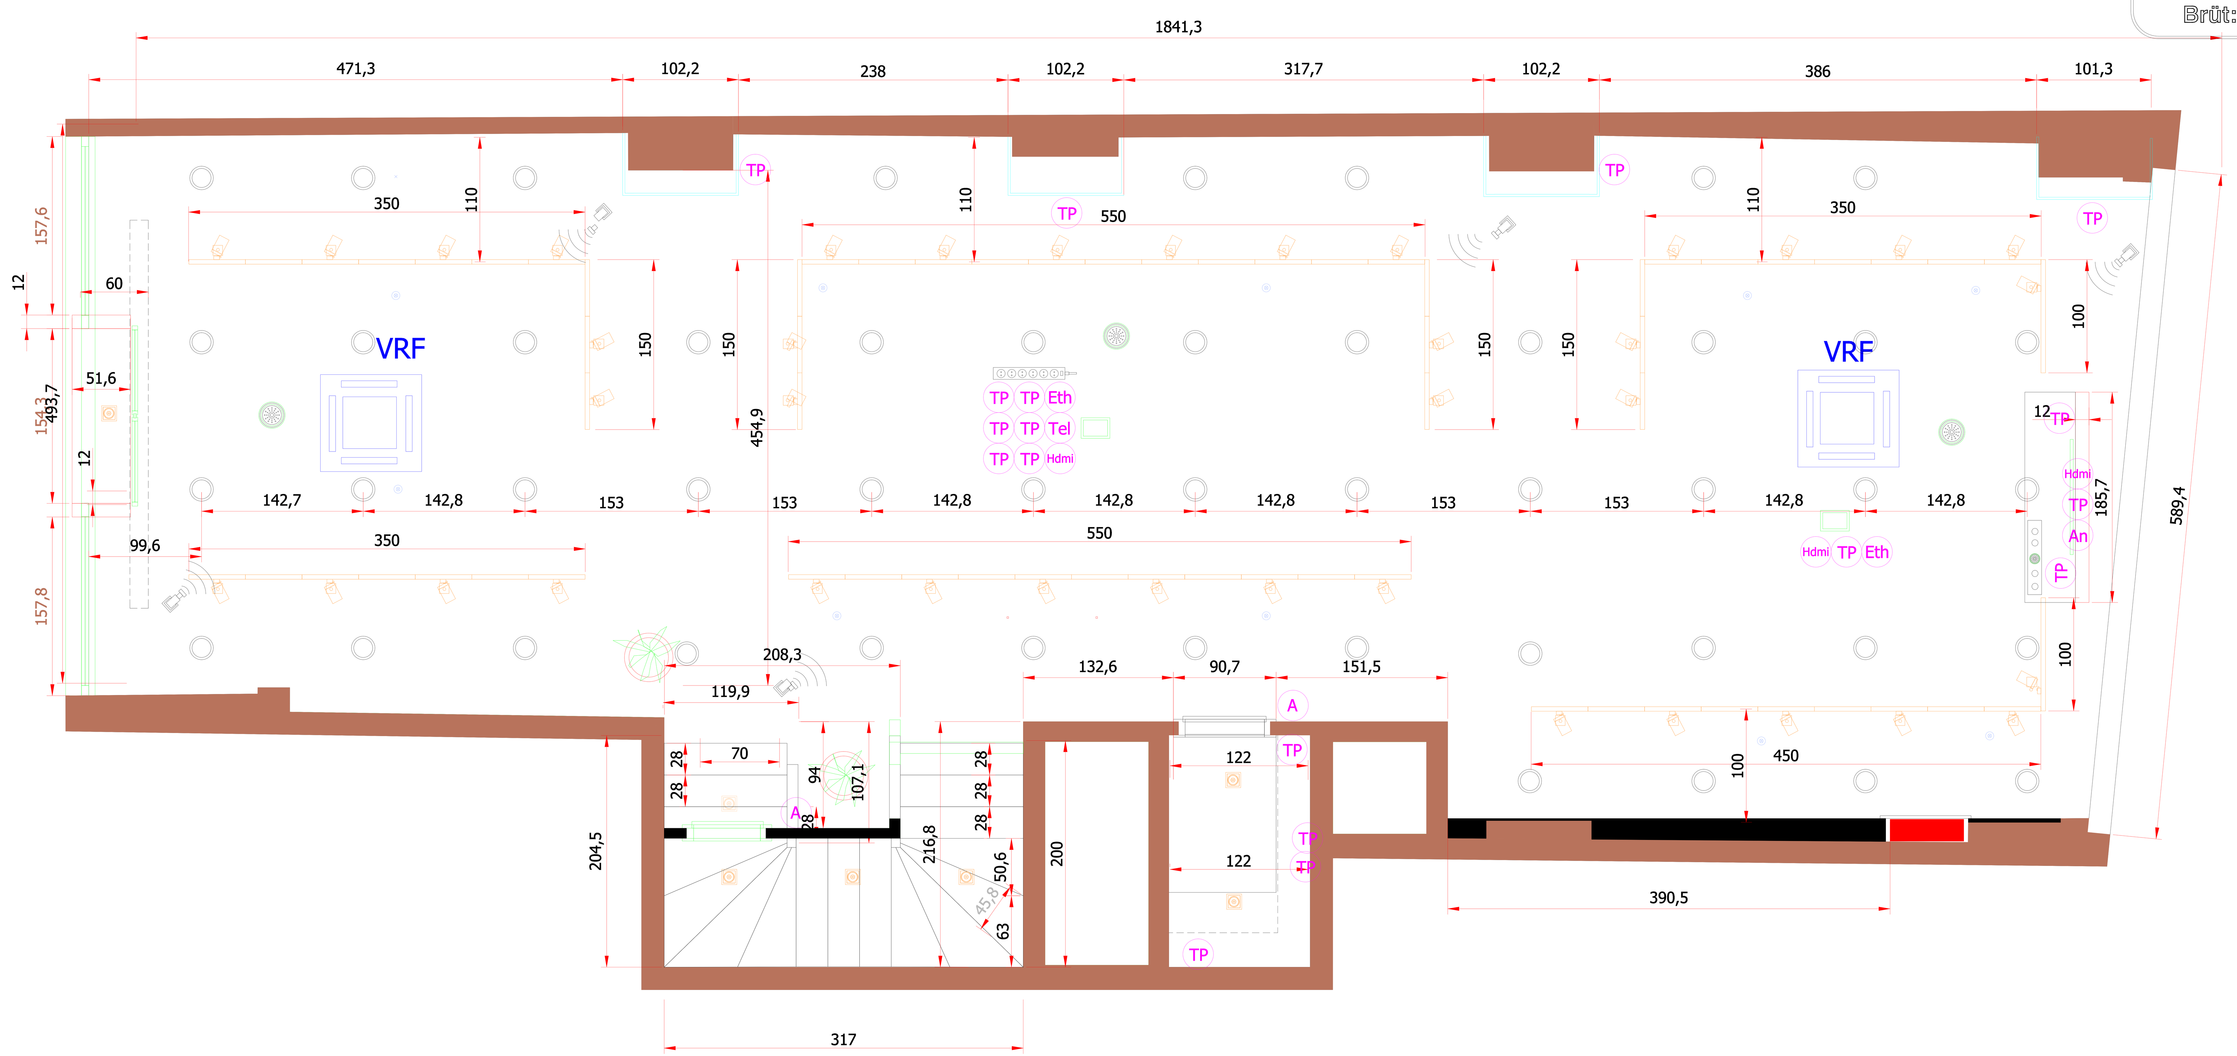

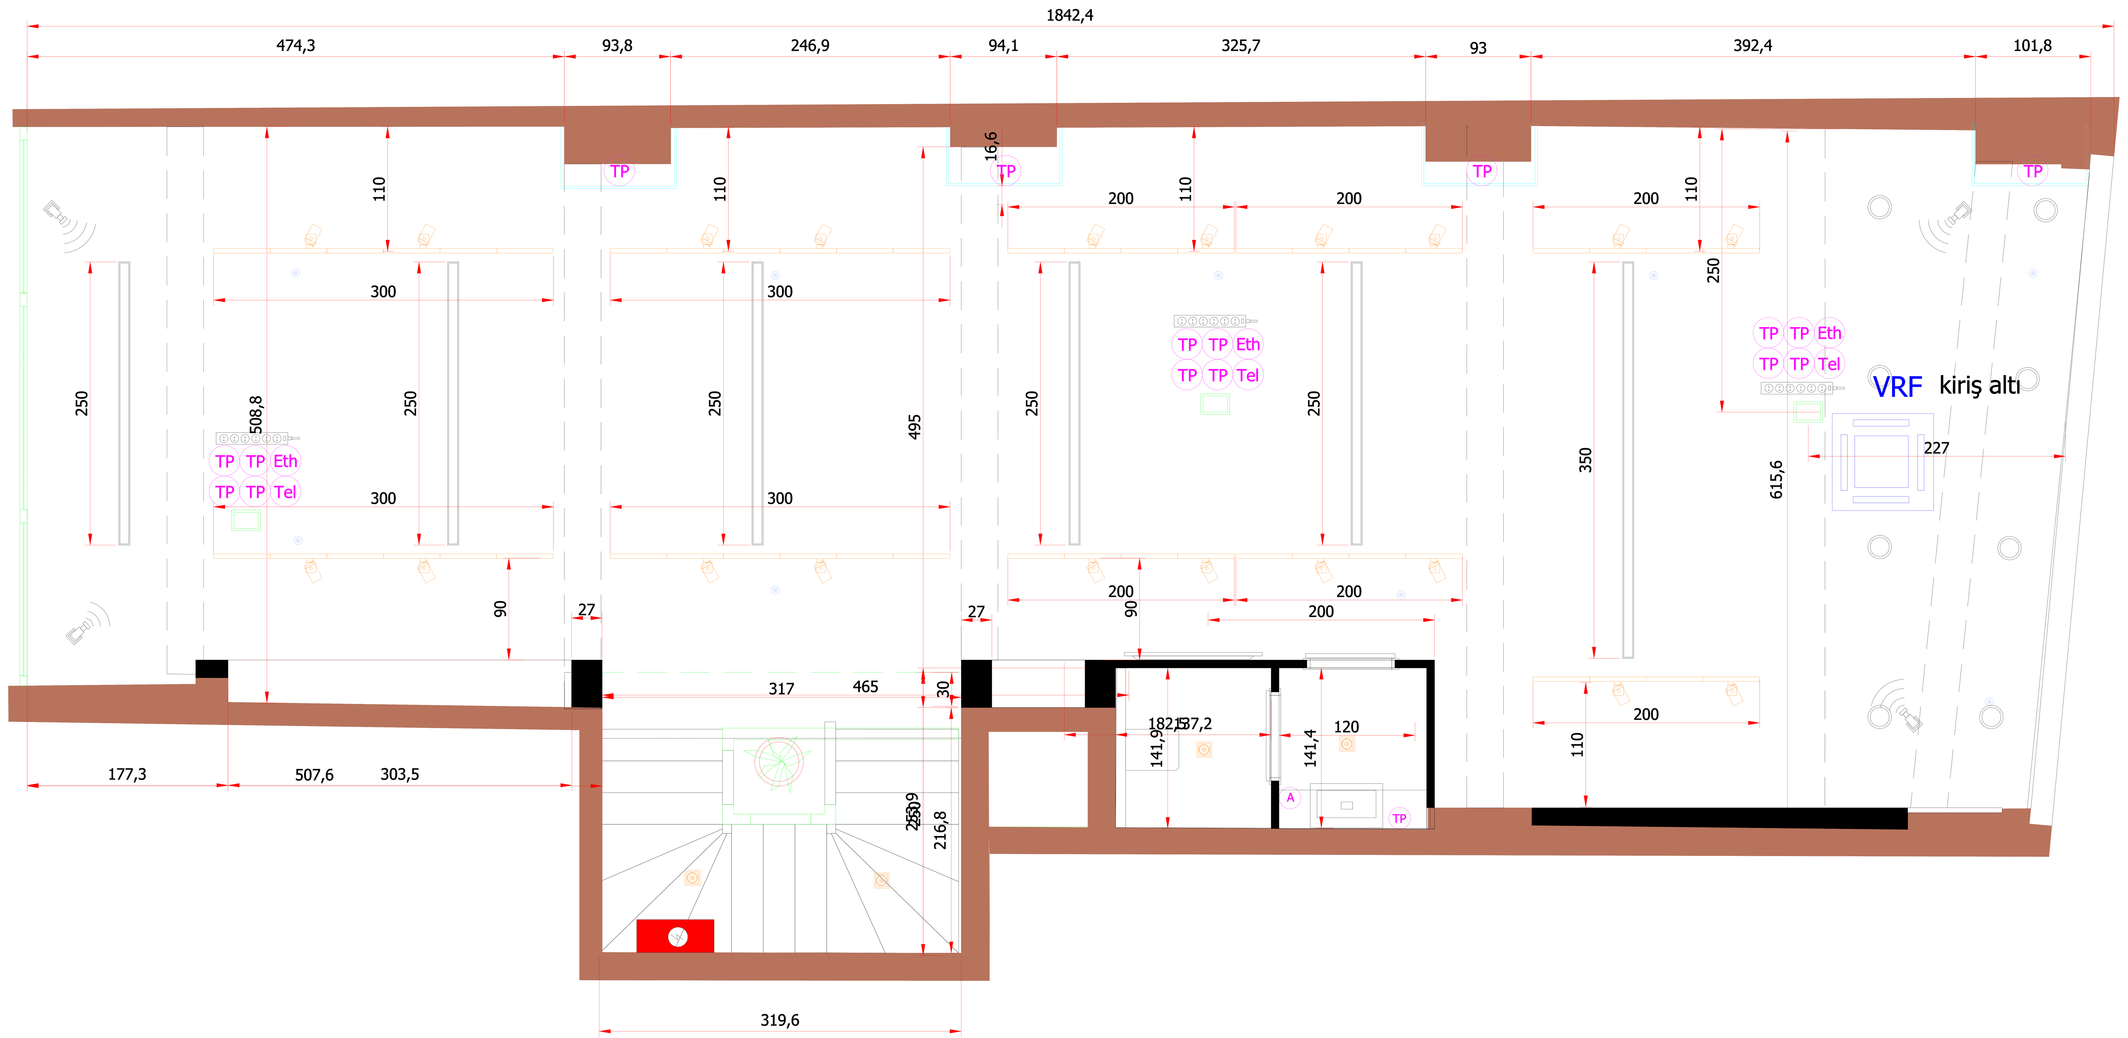

LEGAND

X 1 ADET		Elektrik Panosu/Electrical panel
X 1 ADET		avize/pendant chandelier
x 9 ADET		square 1x40 watt cob led
X 50 ADET	50	display light 1x40 watt cob led
X 50 M		Spot Rayı
X 43 ADET		1x18 watt Led panel
X 14 ADET		1x30 watt Harici Led panel
X 4 ADET	A	Anahtar
X 30 ADET	TP	Topraklı Priz
X 5 ADET	Eth	İnternet
X 5 ADET	Tel	Pos- telefon
X 2 ADET	V	Vavien
X 2 ADET	Hdmi	Hdmi kablo 10 metre
X 8 ADET		Kamera/Camera
X 2 TAKIM		12 LI GRUP TOPRAKLI PRİZ
x 1 ADET		Amphı device/amfi
x 3 ADET		Hoparlor/sound system
x2 ADET		Smoke Dedector/Duman dedektörü
MEVCUT		Sprinkler/Fire-water rain system
X1 MEVCUT	VRF	X2 ADET TEMİN EDİLECEK
X1 MEVCUT	TP TP Eth TP TP Tel	YER BUATI

Pafta Adı : AYDINLATMA VE MEKANİK SORTİ PLAN

BU ÇİZİM, 5846 SAYILI FİKİR SANAT ESERLERİ YASASI KAPSAMINDADIR. NESAC TEKSTİL MALI OLUP HER HAKKI SAKLIDIR. NESAC TEKSTİL'İN İZNİ OLMADAN ÇOĞALTILAMAZ,KOPYA EDİLEMEZ,ÖDÜNÇ VERİLEMEZ VE KULLANILAMAZ

Pafta No: PLC-001 | İş No: KÇK-70-2 Rev. | Ölçek: 1/50

Tarih:
rev 1: 22-09-2021
rev 2: 09-10-2021
rev 3: 20-10-2021
rev 4: 21-10-2021

İç Mimar Murat SIVACI +90 5336247954 interiumdesign@gmail.com

ONAY: